



Rua Aparecida Gonçalves

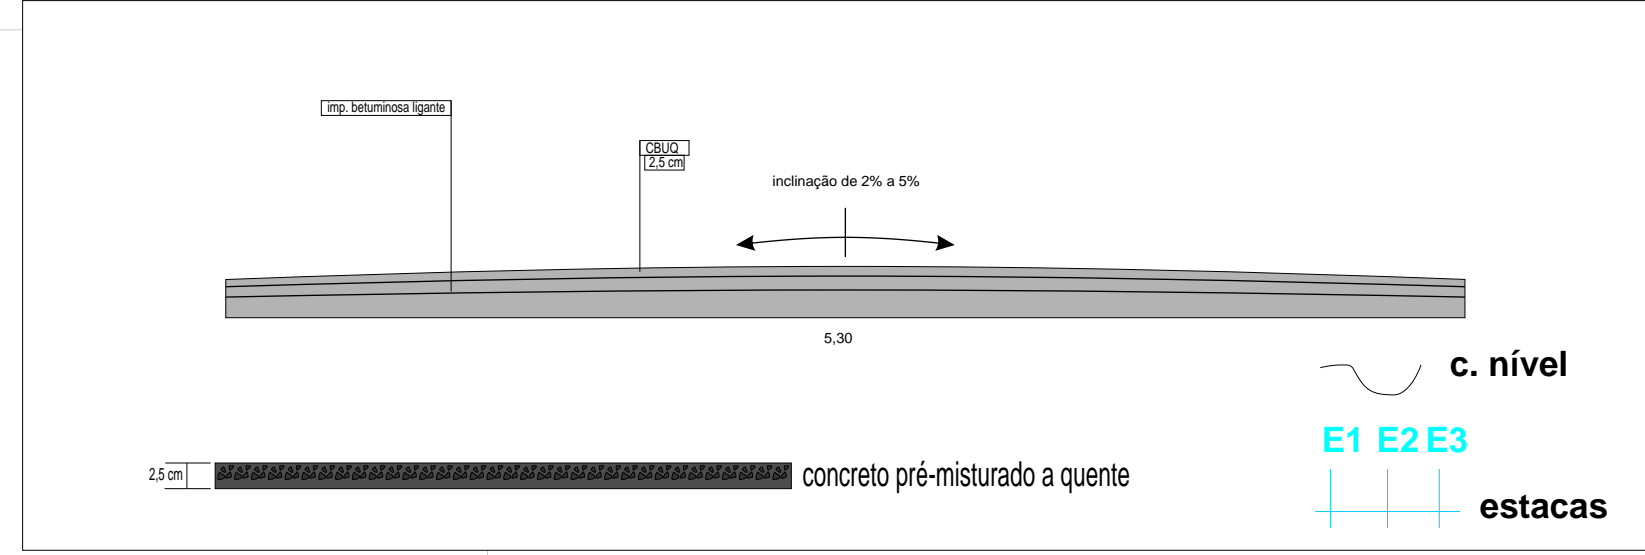


Rua Aparecida Gonçalves

TÍTULO	METRO LINEAR	M²	LARGURA DA RUA	ESTACAS
Comprimento da rua	500,00	4.150,00	8,30 m	Início - est. E0 até E25

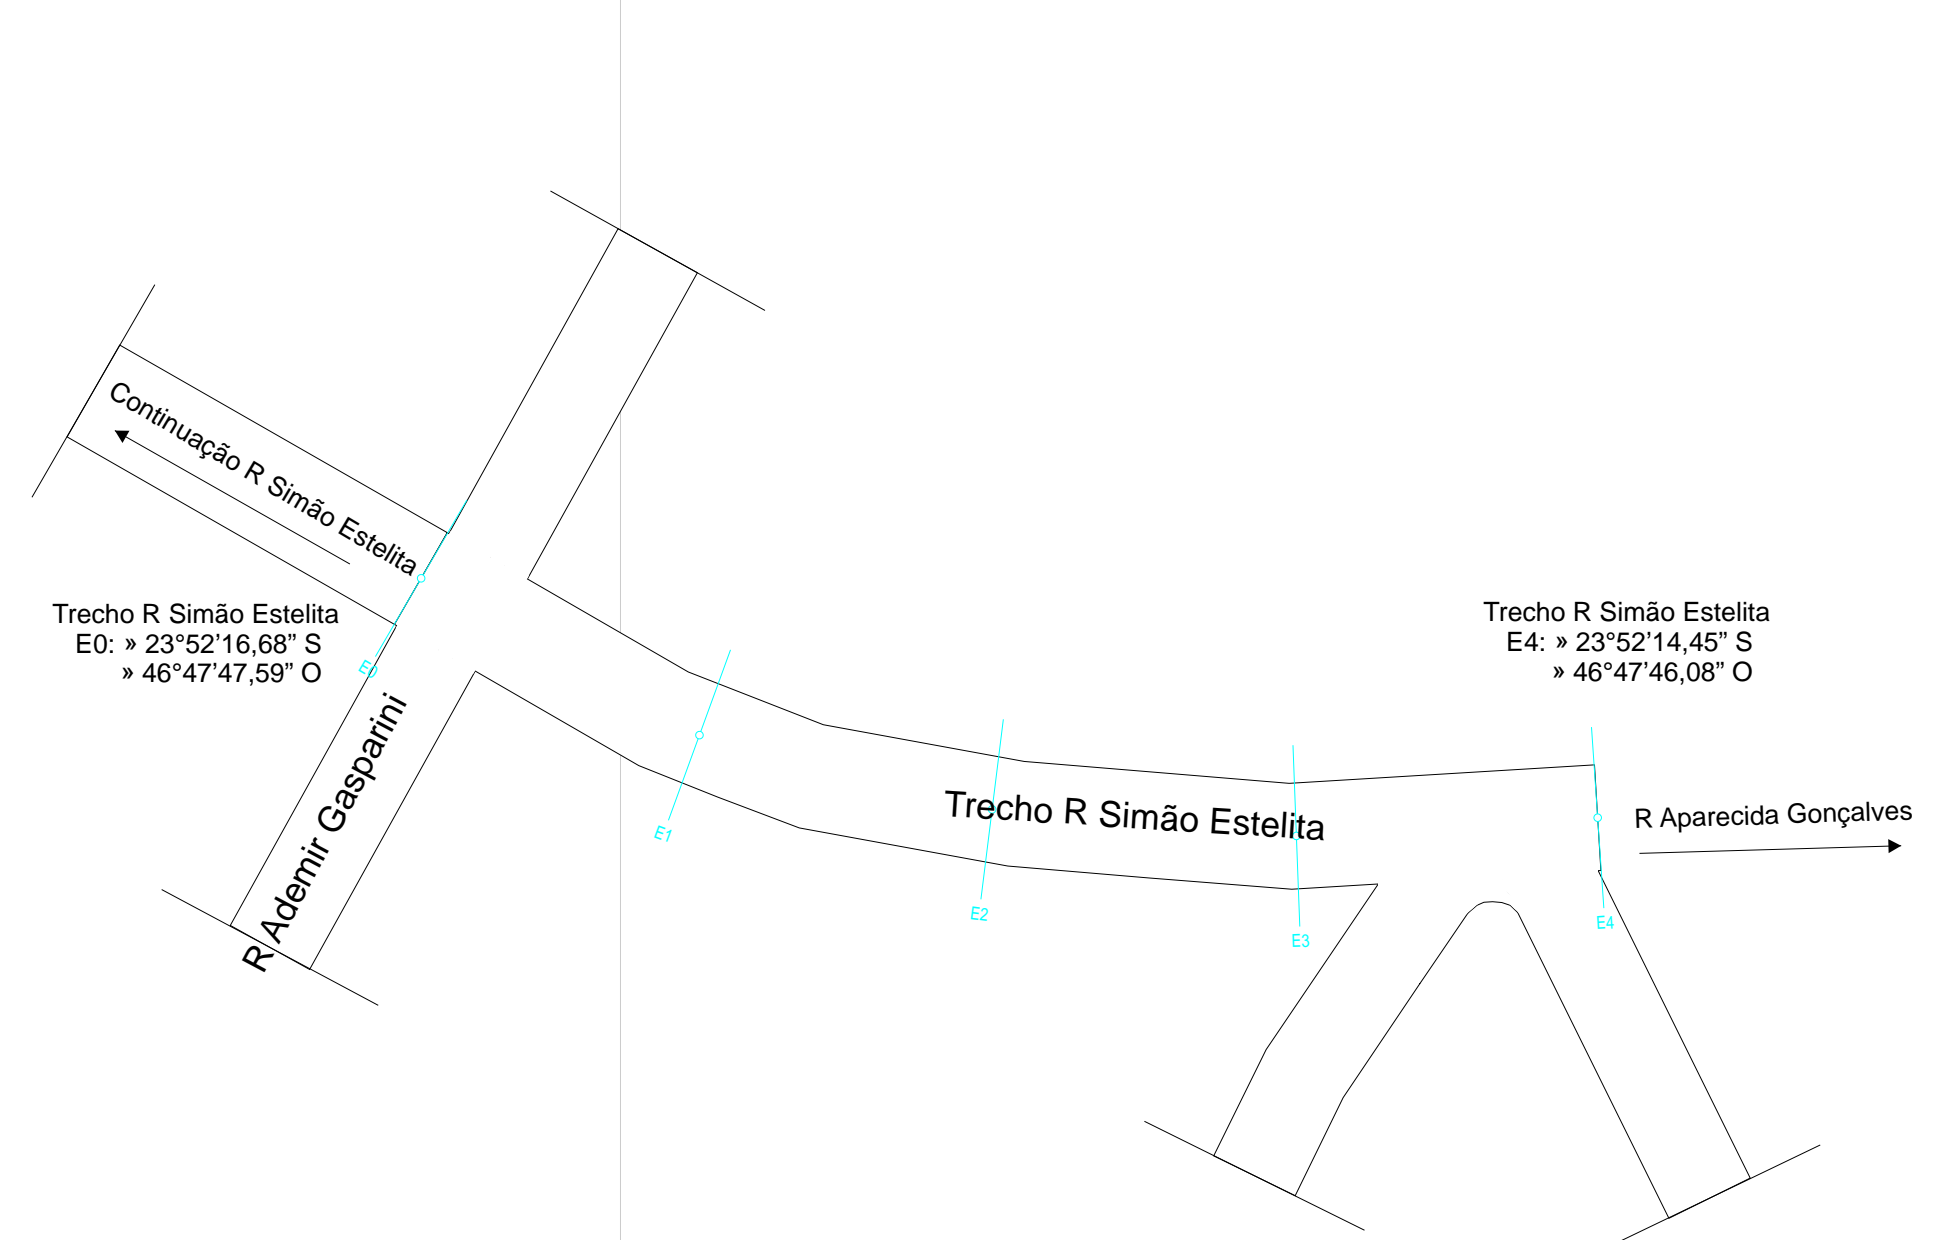


Trecho Rua Ademar Gasparini

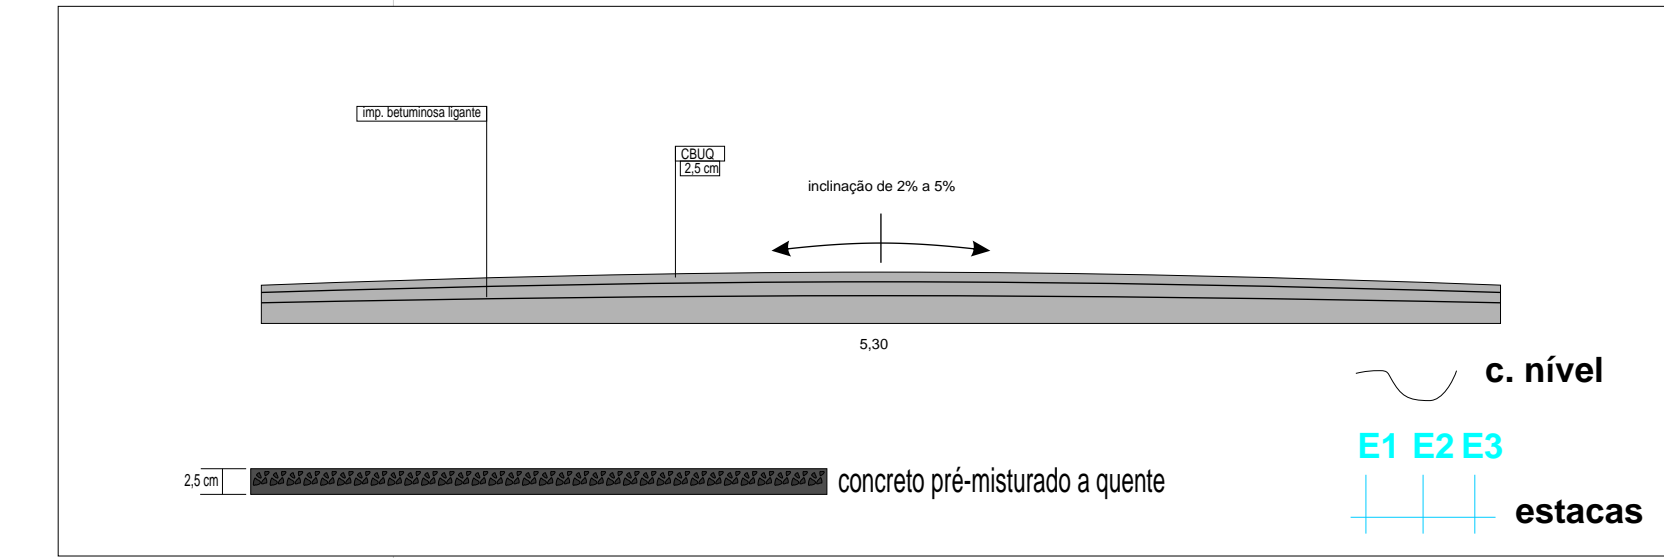

Trecho Rua Ademar Gasparini


TÍTULO	METRO LINEAR	M²	LARGURA DA RUA	ESTACAS
Comprimento da rua	175,00	1.225,00	7,00 m	Início - est. E01 até E05

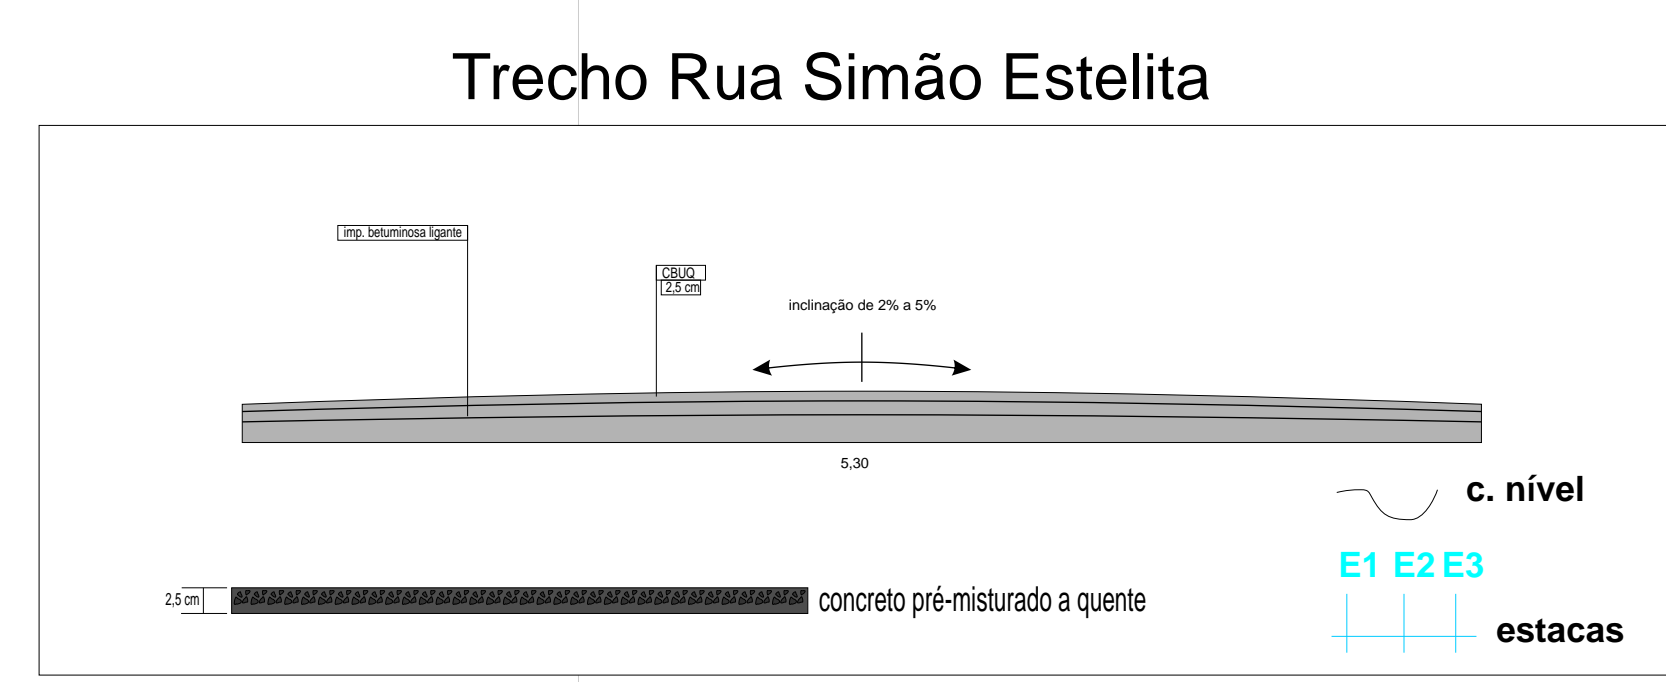


Trecho Rua Simão Estelita

Trecho Rua Simão Estelita

TÍTULO	METRO LINEAR	M²	LARGURA DA RUA	ESTACAS
Comprimento da rua	80,00	560,00	7,00 m	Início - est. E01 até E04

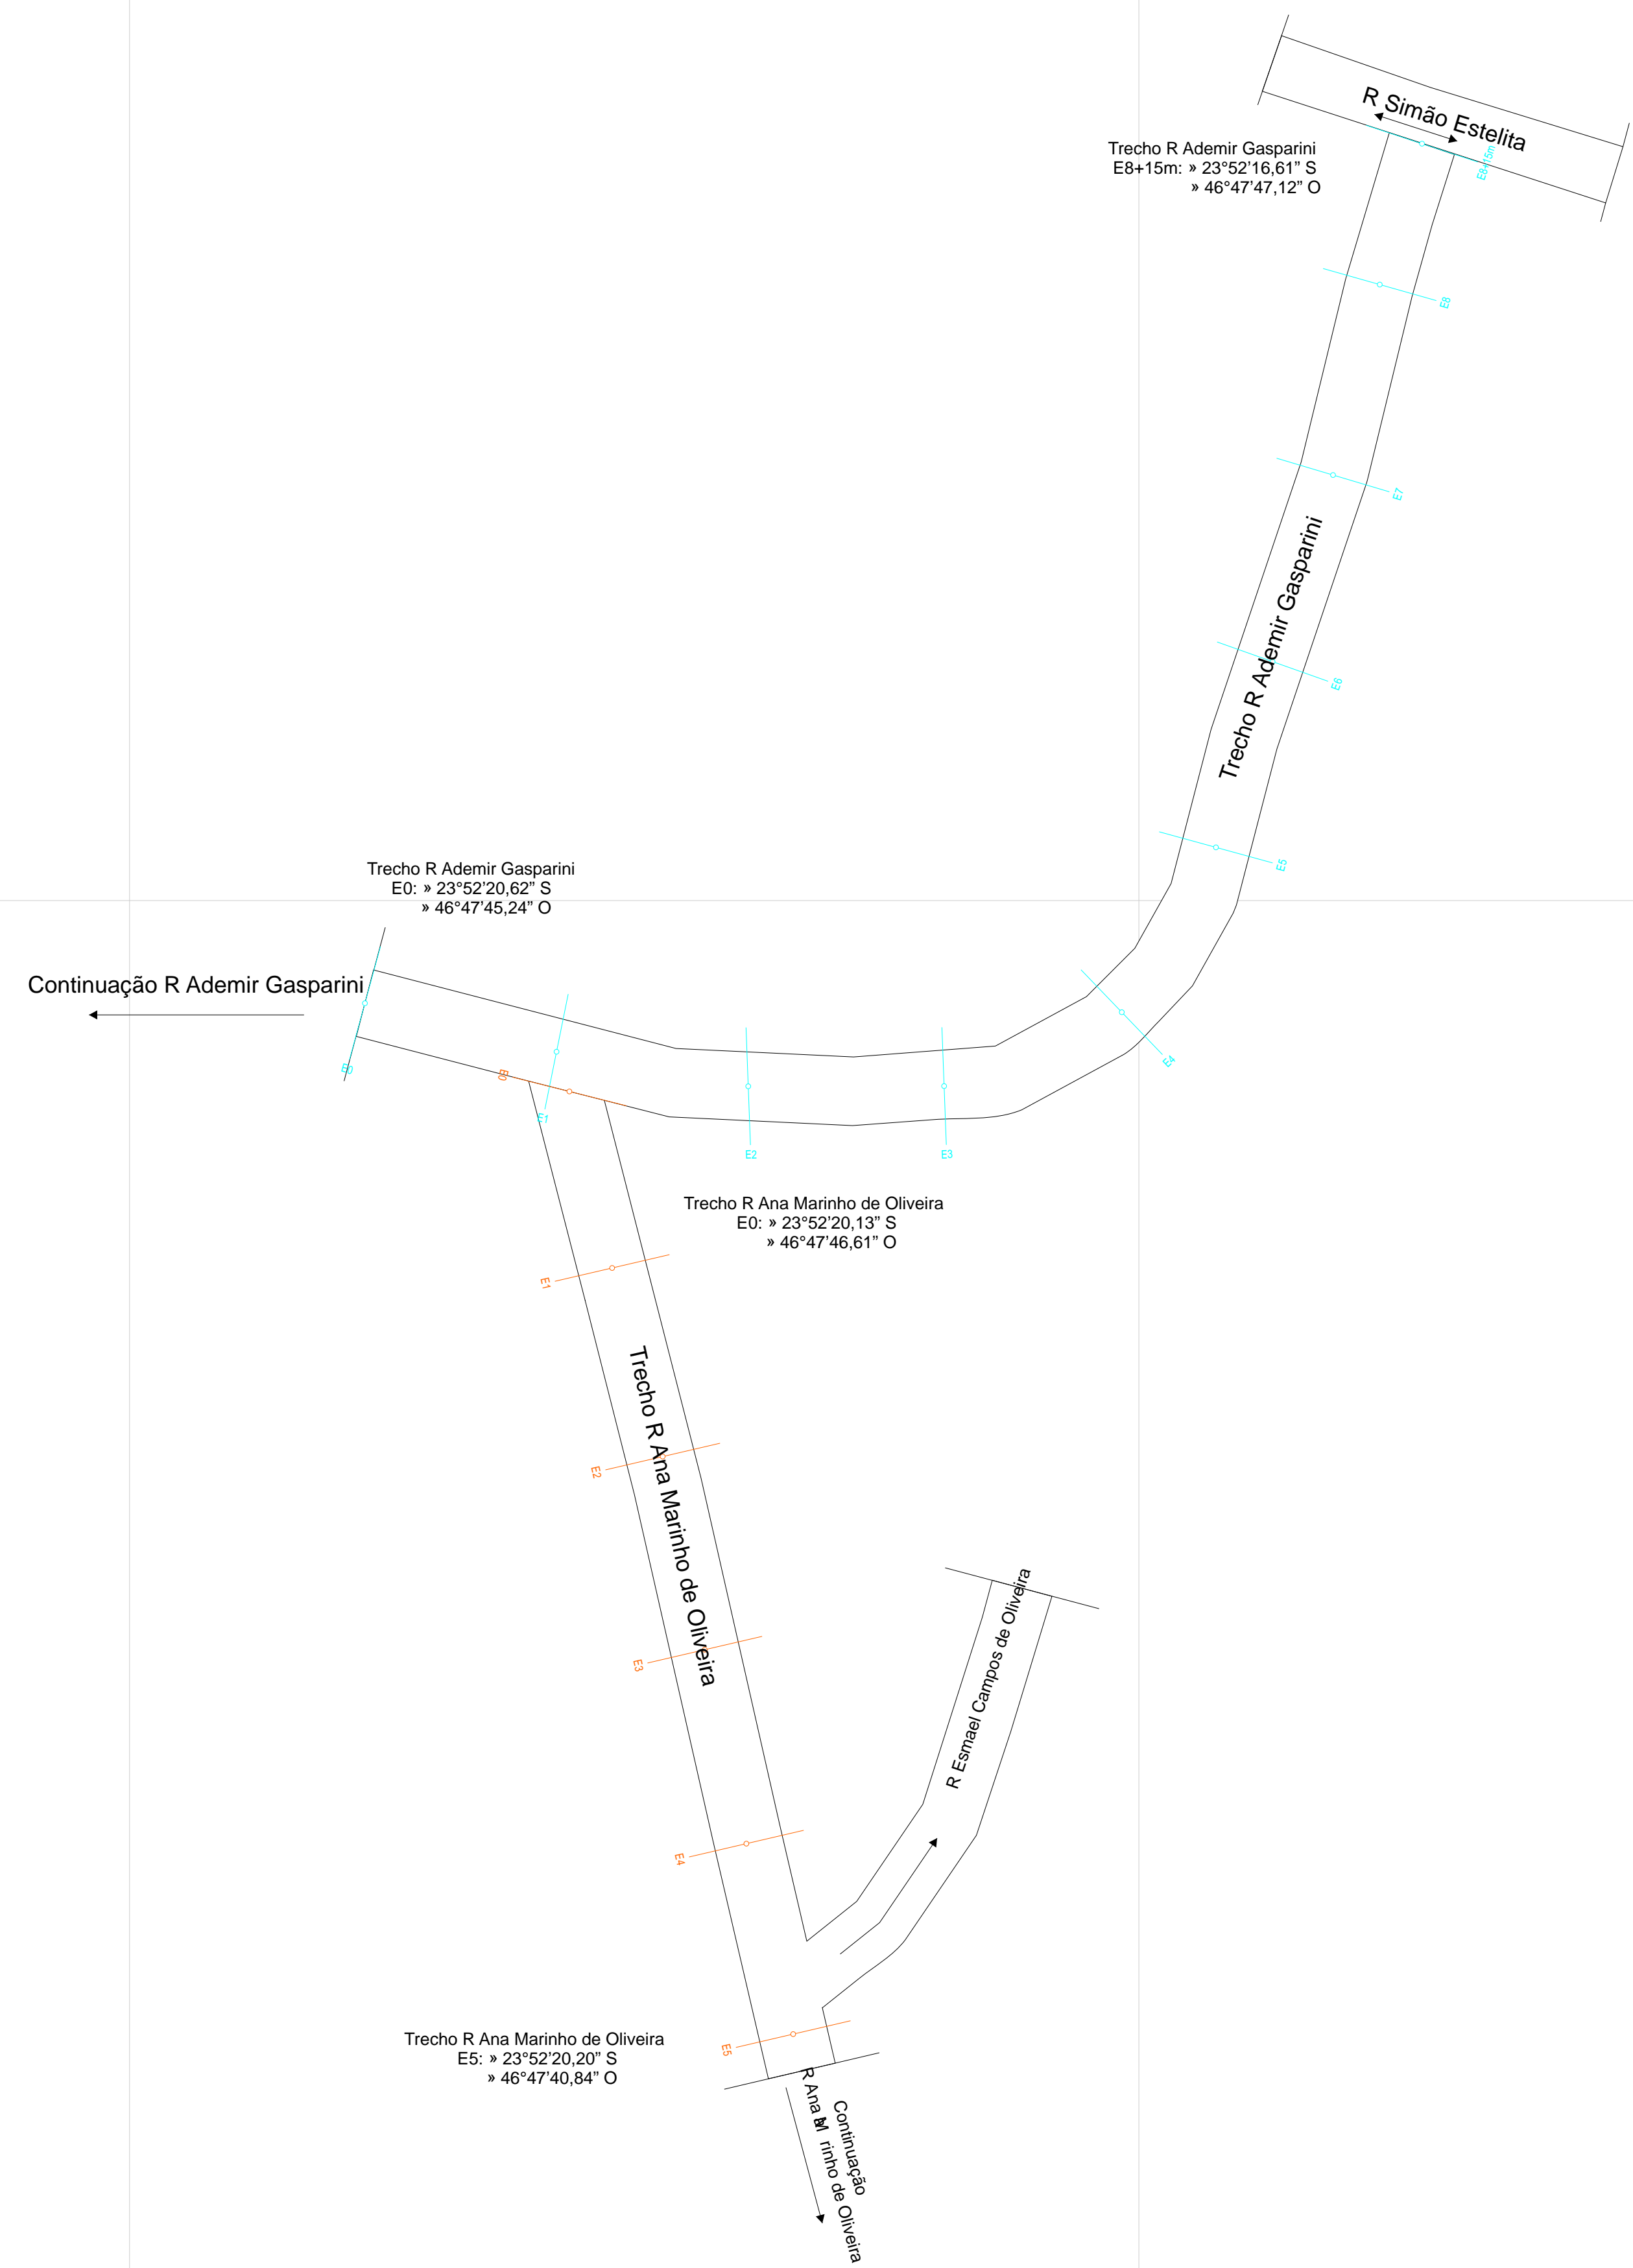

Trecho Rua Ana Marinho de Oliveira

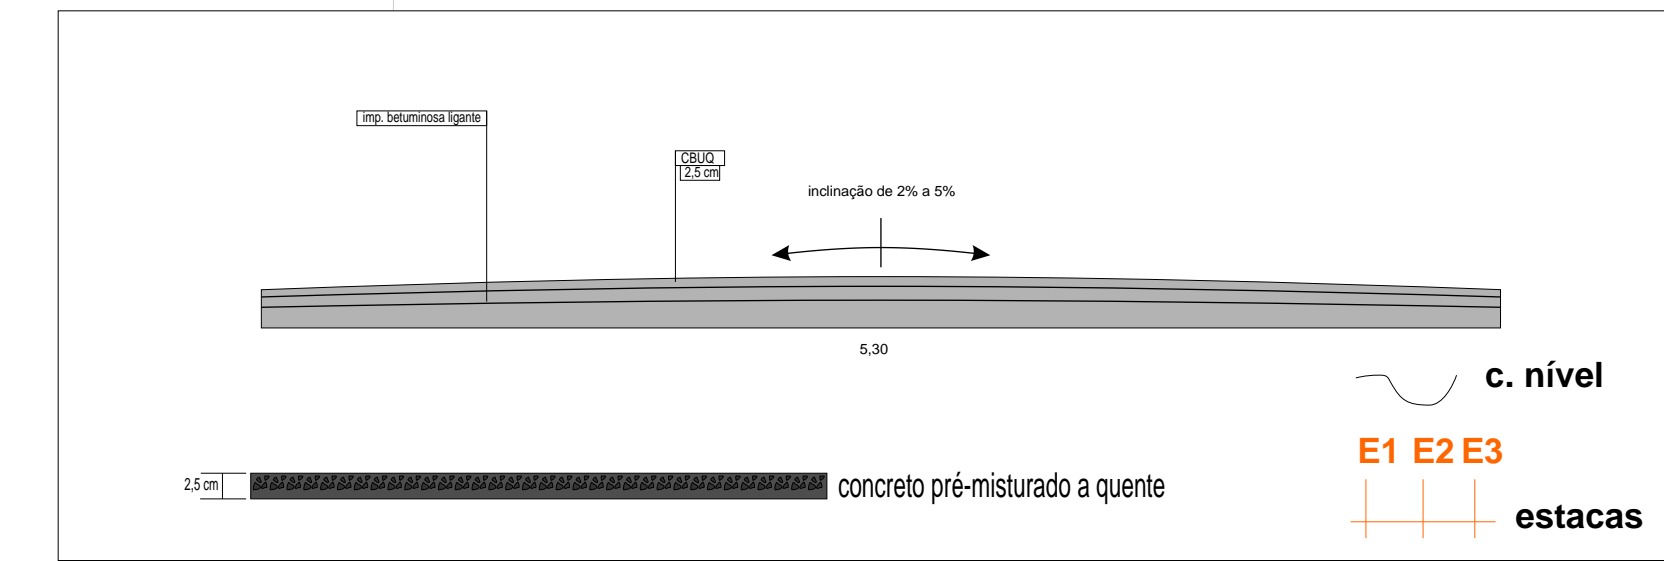

Trecho Rua Ana Marinho de Oliveira

TÍTULO	METRO LINEAR	M²	LARGURA DA RUA	ESTACAS
Comprimento da rua	100,00	700,00	7,00 m	Início - est. E01 até E03

OBS: BOTA FORA SERÁ NA INFRAESTRUTURA DA PREFEITURA DE EMBU GUAÇU, LOCALIZADA NA RUA JUVINA S. DOMINGUES - DISTRITO DO CIPÓ

Título		PROJETO BASICO		FOLHA 01/02	
Objetivo : Recapeamento Asfáltico					
Local : Rua Aparecida Gonçalves, Trecho Rua Simão Estelita, Trecho Rua Ademar Gasparini e Trecho Rua Ana Marinho de Oliveira Jardim Ipê, Chácara Avai - Cipó - Embu Guaçu - Sp					
Administração : Gestão Prefeito : Clarides Leonardo dos Santos Escala : 1:500					
SITUAÇÃO SEM ESCALA					
		Clarides Leonardo dos Santos Prefeito Municipal			
		Arqº Antonio Carlos de Matos Lima Secretário Municipal de Obras			
		Engº George Wagner Gervasio Junior CREA: 507049/4-90			