



PREFEITURA MUNICIPAL DE EMBU GUAÇU
Estado de São Paulo
Secretaria de Obras, Planejamento e Viação.

MEMORIAL DESCRITIVO

EMPREENDIMENTO

Infra-estrutura urbana: Recapeamento Asfáltico das Ruas Luzia Bonilha Jordão, Maria Bonilha Jordão e Francisco Munhoz Cegarra no Bairro: Jardim Boa Vista no Município de Embu Guaçu – São Paulo – SP

1 – SITUAÇÃO

Rua Luzia Bonilha Jordão

Interseção com a Rua Francisco Munhoz Cegarra

- Comprimento da Rua 270,00 metros
- Largura da Pavimentação 6,50 metros
- Fresagem do Pavimento Existente 1.755,00 m²
- Área a Pavimentar 52,65 m³

Rua Maria Bonilha Jordão

Interseção com a Rua Francisco Munhoz Cegarra

- Comprimento da Rua 272,00 metros
- Largura da Pavimentação 7,00 metros
- Fresagem do Pavimento Existente 1.904,00 m²
- Área a Pavimentar 57,12 m³



PREFEITURA MUNICIPAL DE EMBU GUAÇU

Estado de São Paulo

Secretaria de Obras, Planejamento e Viação.

Rua Francisco Munhoz Cegarra

Interseção com as Ruas Luzia Bonilha Jordão e Maria Bonilha Jordão

- Comprimento da Rua 270,00 metros
- Largura da Pavimentação 7,20 metros
- Fresagem do Pavimento Existente 1.944,00 m²
- Área a Pavimentar 58,32 m³

2- DIMENSIONAMENTO DE PAVIMENTO FLEXIVEL

2.1- METODOLOGIA

O dimensionamento do pavimento das Ruas Ruas Luzia Bonilha Jordão, Maria Bonilha Jordão e Francisco Munhoz Cegarra, em objeto, será executado segundo a instrução de projeto IP-04/2004 da Prefeitura do Município de São Paulo, para uma vida útil de 5 anos, carga máxima por eixo traseiro de 10 toneladas.

A drenagem superficial existente está adequada, através de guias e sarjetas e sarjetões e o lençol freático está abaixo da camada superficial da sub-base

2.2- TRÁFEGO

A previsão de tráfego de veículos comerciais na faixa solicitada é leve segundo as classificações previstas no Método de Dimensionamento da Prefeitura Municipal de São Paulo – Instrução de projeto IP-02/2004

2.3- INSTRUÇÕES DE EXECUÇÃO:

**Rua Coronel Luiz Tenório de Brito, 458 – Centro.
Embu Guaçu, São Paulo - CEP 06900-000.
Tel. (11) 4662-7372.**

E-mail: secretariadeobras@embuguacu.sp.gov.br



PREFEITURA MUNICIPAL DE EMBU GUAÇU

Estado de São Paulo

Secretaria de Obras, Planejamento e Viação.

A execução dos serviços deverá seguir rigorosamente as instruções de execução da PMEG, sem o que este dimensionamento não terá validade.

2.4- SEÇÕES DA PAVIMENTAÇÃO:

Para efeito de dimensionamento apresentamos a seguir uma secção para as Ruas Ruas Luzia Bonilha Jordão, Maria Bonilha Jordão e Francisco Munhoz Cegarra no Bairro: Jardim Boa Vista no Município de Embu Guaçu / SP.

Concreto Asfáltico Usinado a Quente	3,00 cm
-------------------------------------	---------

Imprimação betuminosa ligante	
-------------------------------	--

Fresagem de Pavimento Asfáltico Profundidade até 5cm	
--	--


Embu Guaçu dia 23 de agosto de 2019

**Arq. Antonio Carlos de Matos Lima
Secretario Municipal de Obras**

**Engº Fernando de Azevedo Maio
CREA: 0601360942**

**Rua Coronel Luiz Tenório de Brito, 458 – Centro.
Embu Guaçu, São Paulo - CEP 06900-000.
Tel. (11) 4662-7372.**

E-mail: secretariadeobras@embuguacu.sp.gov.br

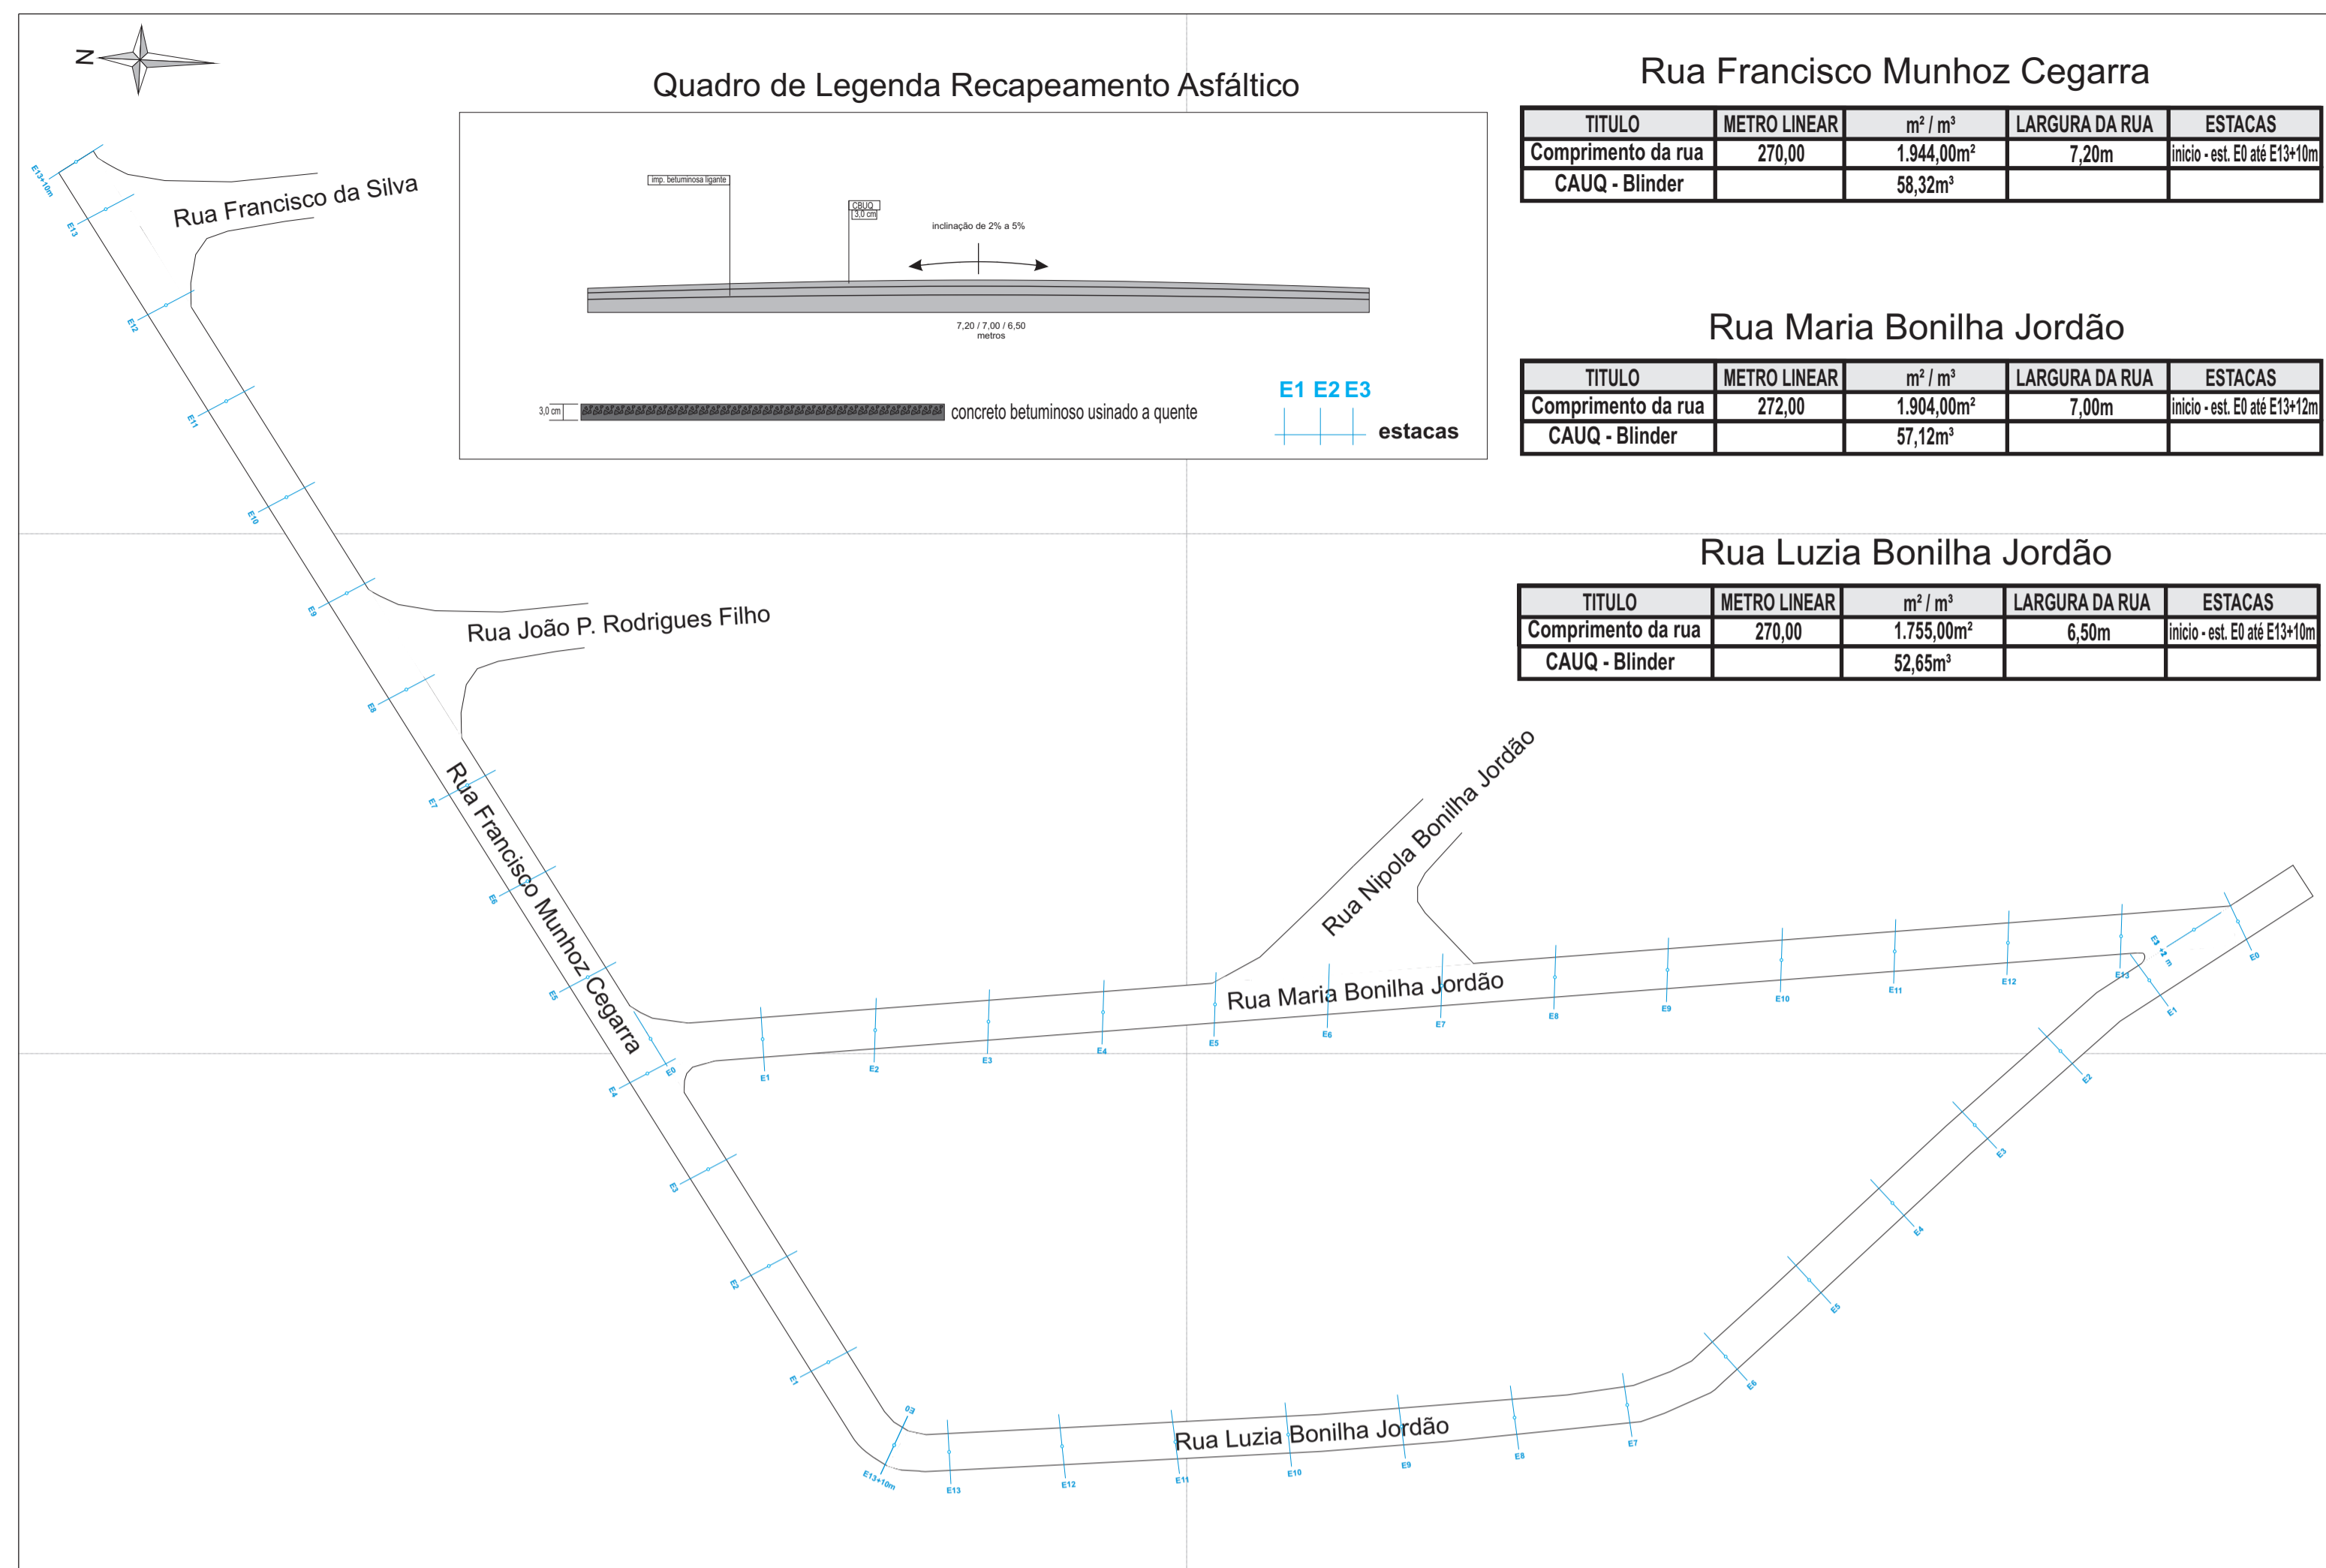

Título PROJETO BÁSICO **FOLHA ÚNICA**

Objetivo : Recapeamento Asfáltico

Local : Ruas: Francisco Munhoz Cegarra, Maria Bonilha Jordão e Luzia Bonilha Jordão
Jardim Boa Vista - Embu-Guaçu - Sp

Administração : Gestão Prefeita : Maria Lucia da Silva Marques
Escala : 1:1000

SITUAÇÃO SEM ESCALA


Embu-Guaçu **NM**

Prefeita Municipal
Maria Lucia da Silva Marques

Arqº Antonio Carlos de Matos Lima
Secretário Municipal de Obras

Engº Fernando de Azevedo Maio
CREA: 601360942

Autor: Eng George Wagner Gervasio Junior

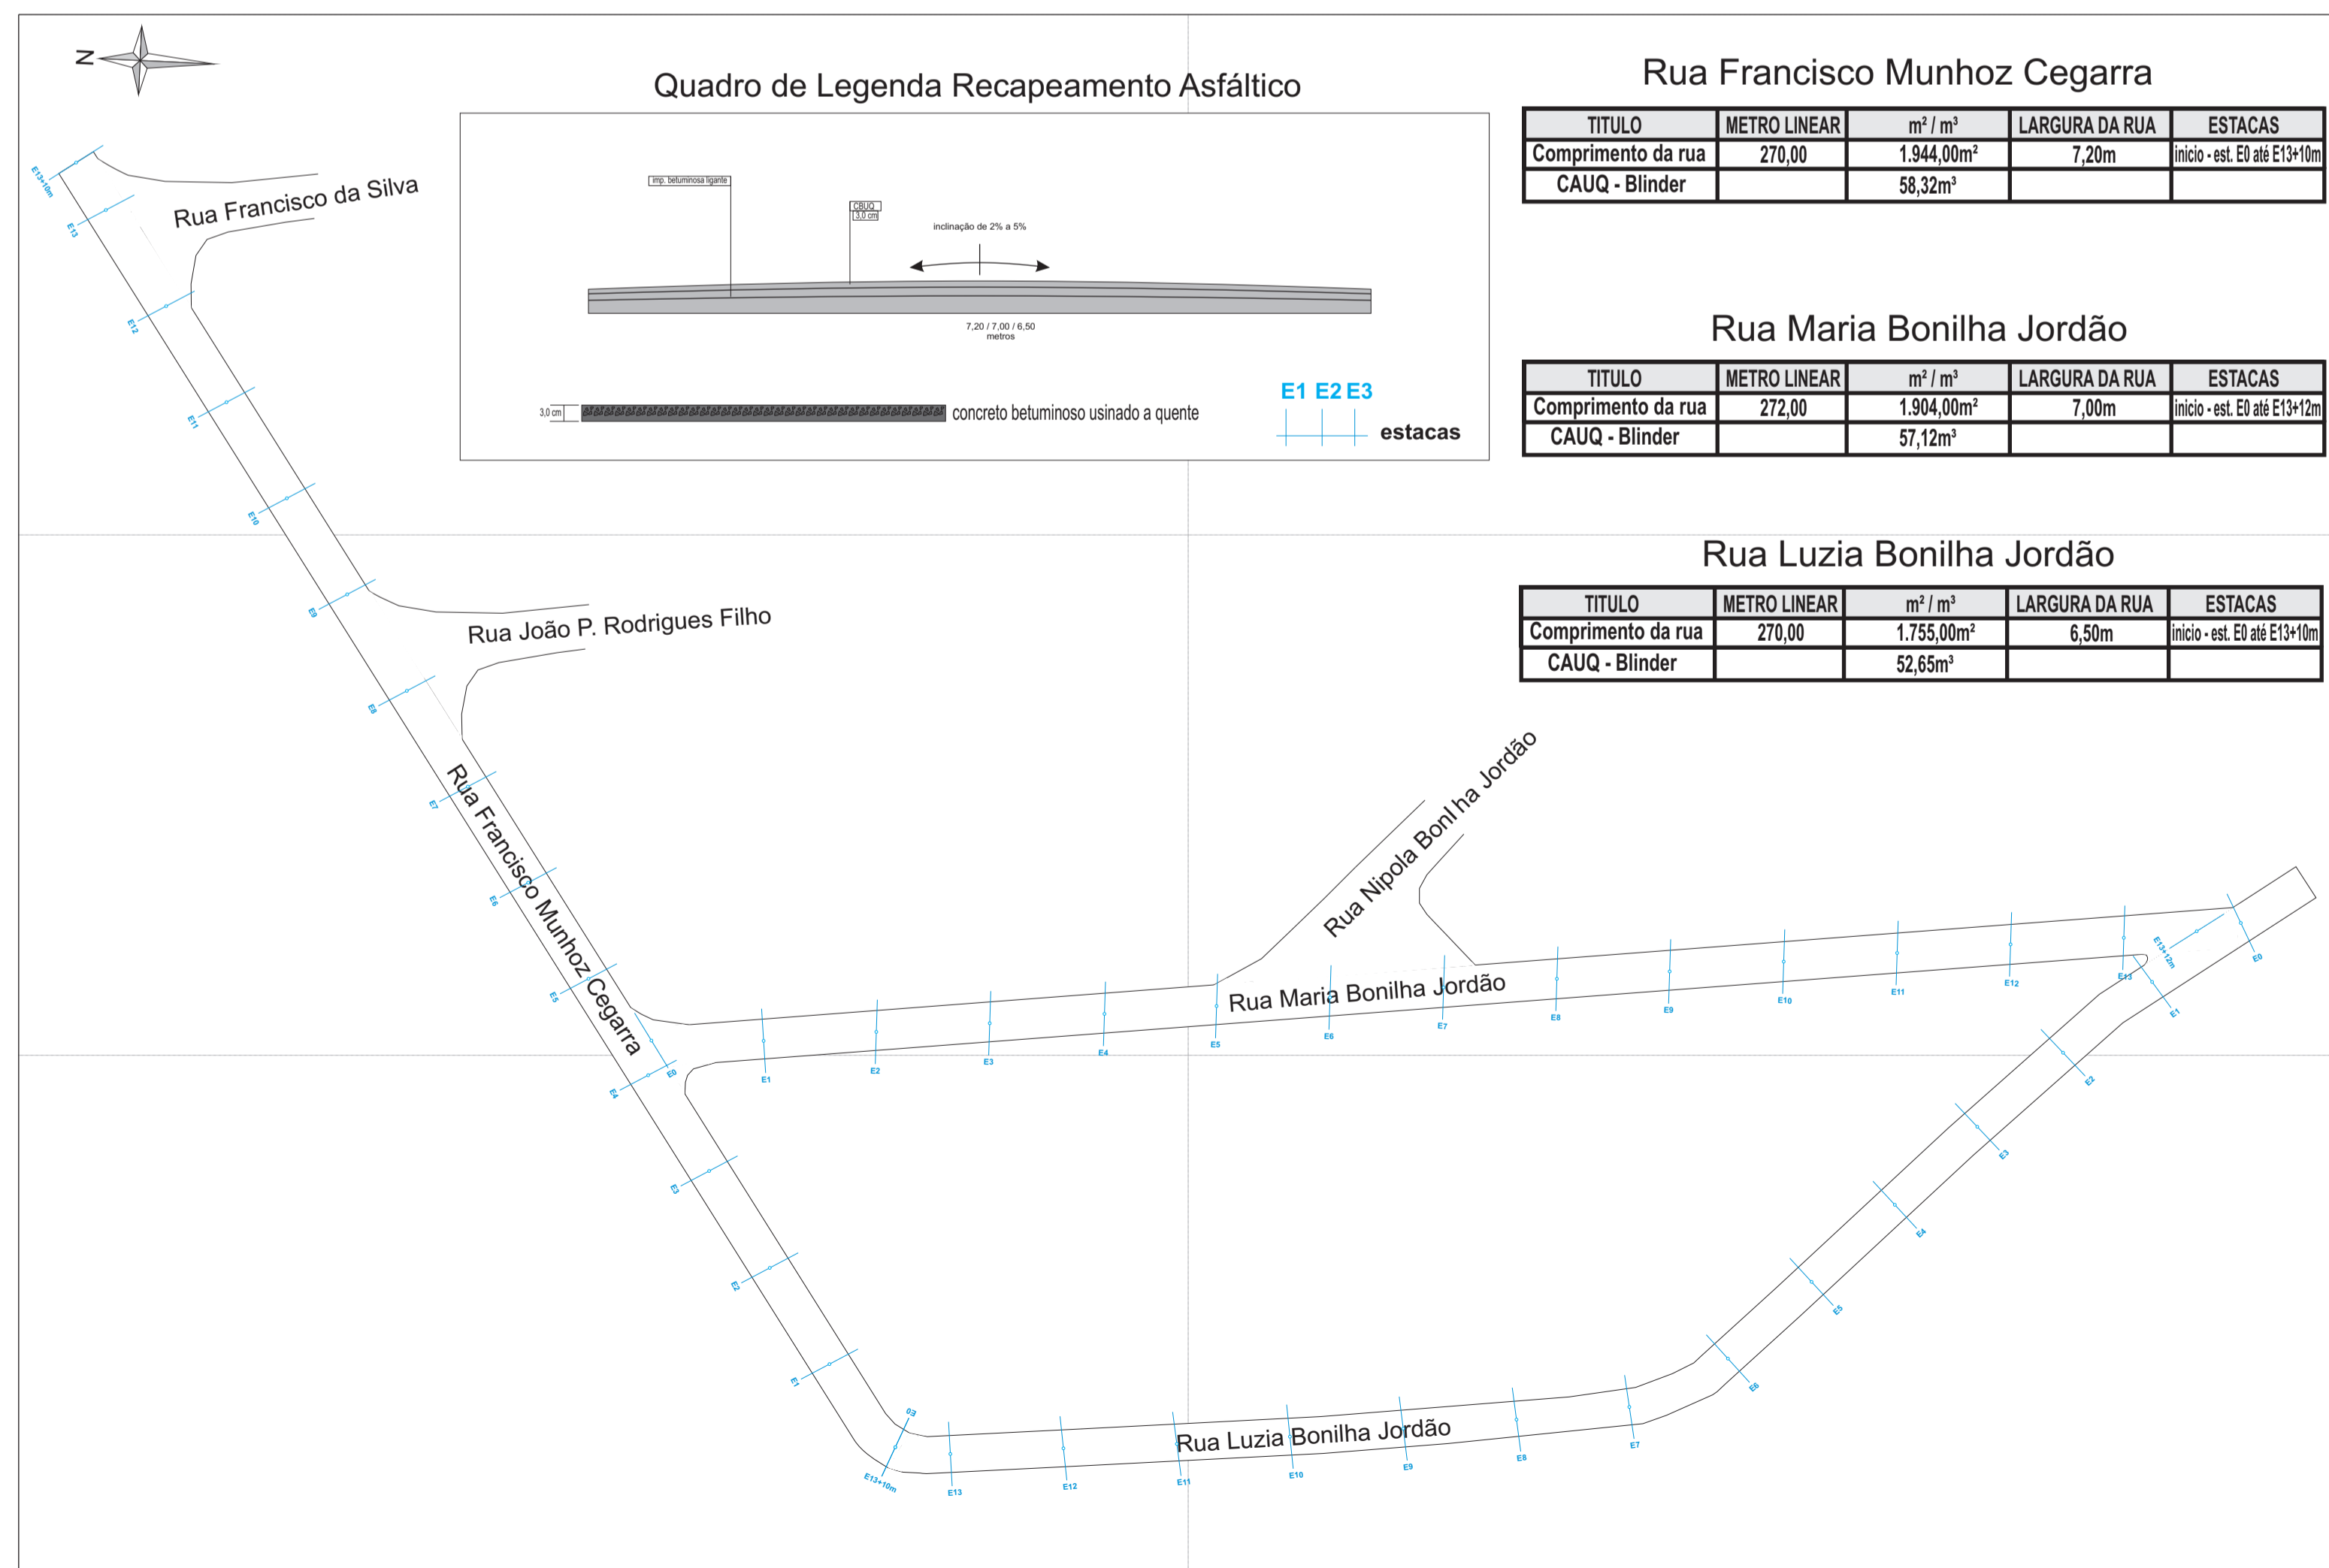

Título PROJETO BÁSICO **FOLHA ÚNICA**

Objetivo : Recapeamento Asfáltico

Local : Ruas: Francisco Munhoz Cegarra, Maria Bonilha Jordão e Luzia Bonilha Jordão
Jardim Boa Vista - Embu-Guaçu - Sp

Administração : Gestão Prefeita : Maria Lucia da Silva Marques
Escala : 1:1000

SITUAÇÃO SEM ESCALA

Embu-Guaçu **NM**

Prefeita Municipal
Maria Lucia da Silva Marques

Arqº Antonio Carlos de Matos Lima
Secretário Municipal de Obras

Engº Fernando de Azevedo Maio
CREA: 601360942

Autor: Eng George Wagner Gervasio Junior